





**5. Szacunkowe koszty zadania** (Proszę uwzględnić wszystkie składowe części zadania oraz ich szacunkowe koszty – w tym projekt techniczny)

<b>Składowe części zadania</b>	<b>Koszt</b>
<b>1. Wymiana nawierzchni chodnika</b>	<b><math>220 \text{ m}^2 * 130 \text{ zł/m}^2 = 28.600 \text{ zł brutto}</math></b>
<b>2. Wymiana krawężnika</b>	<b><math>95 \text{ mb} * 50 \text{ zł/mb} = 4.750 \text{ zł brutto}</math></b>
<b>3. Dokumentacja Projektowa kpl</b>	<b>34.850 zł</b>

**Łącznie: 34.850 zł**

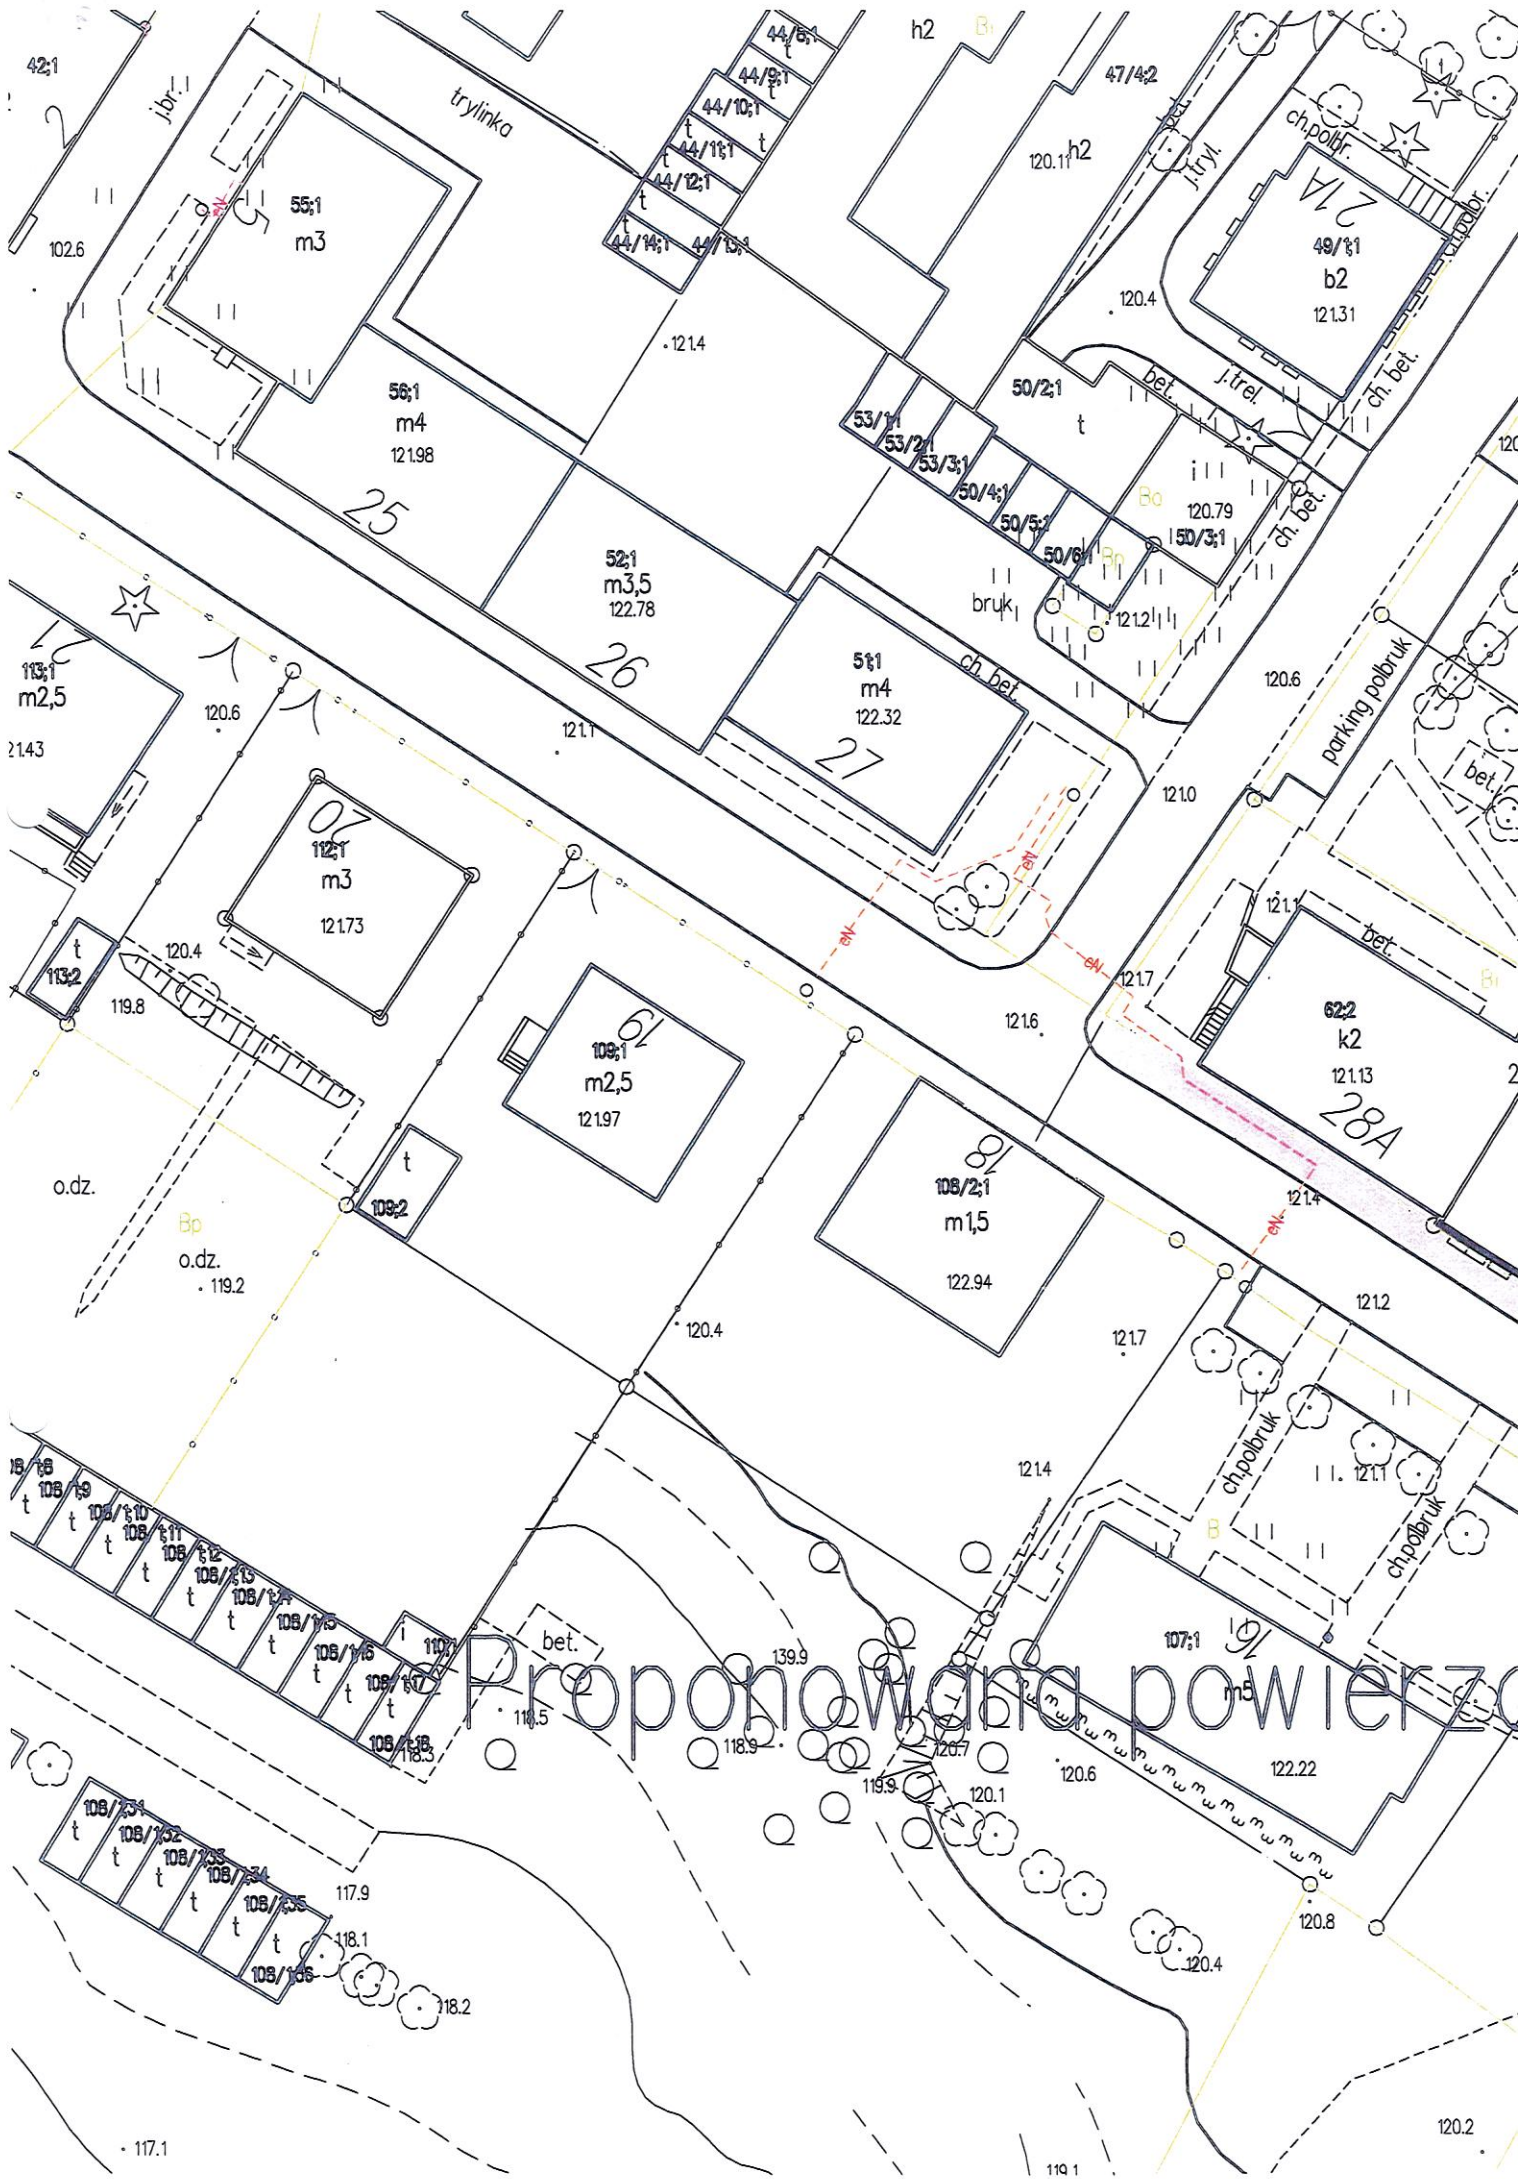

Proponowana powierzchnia

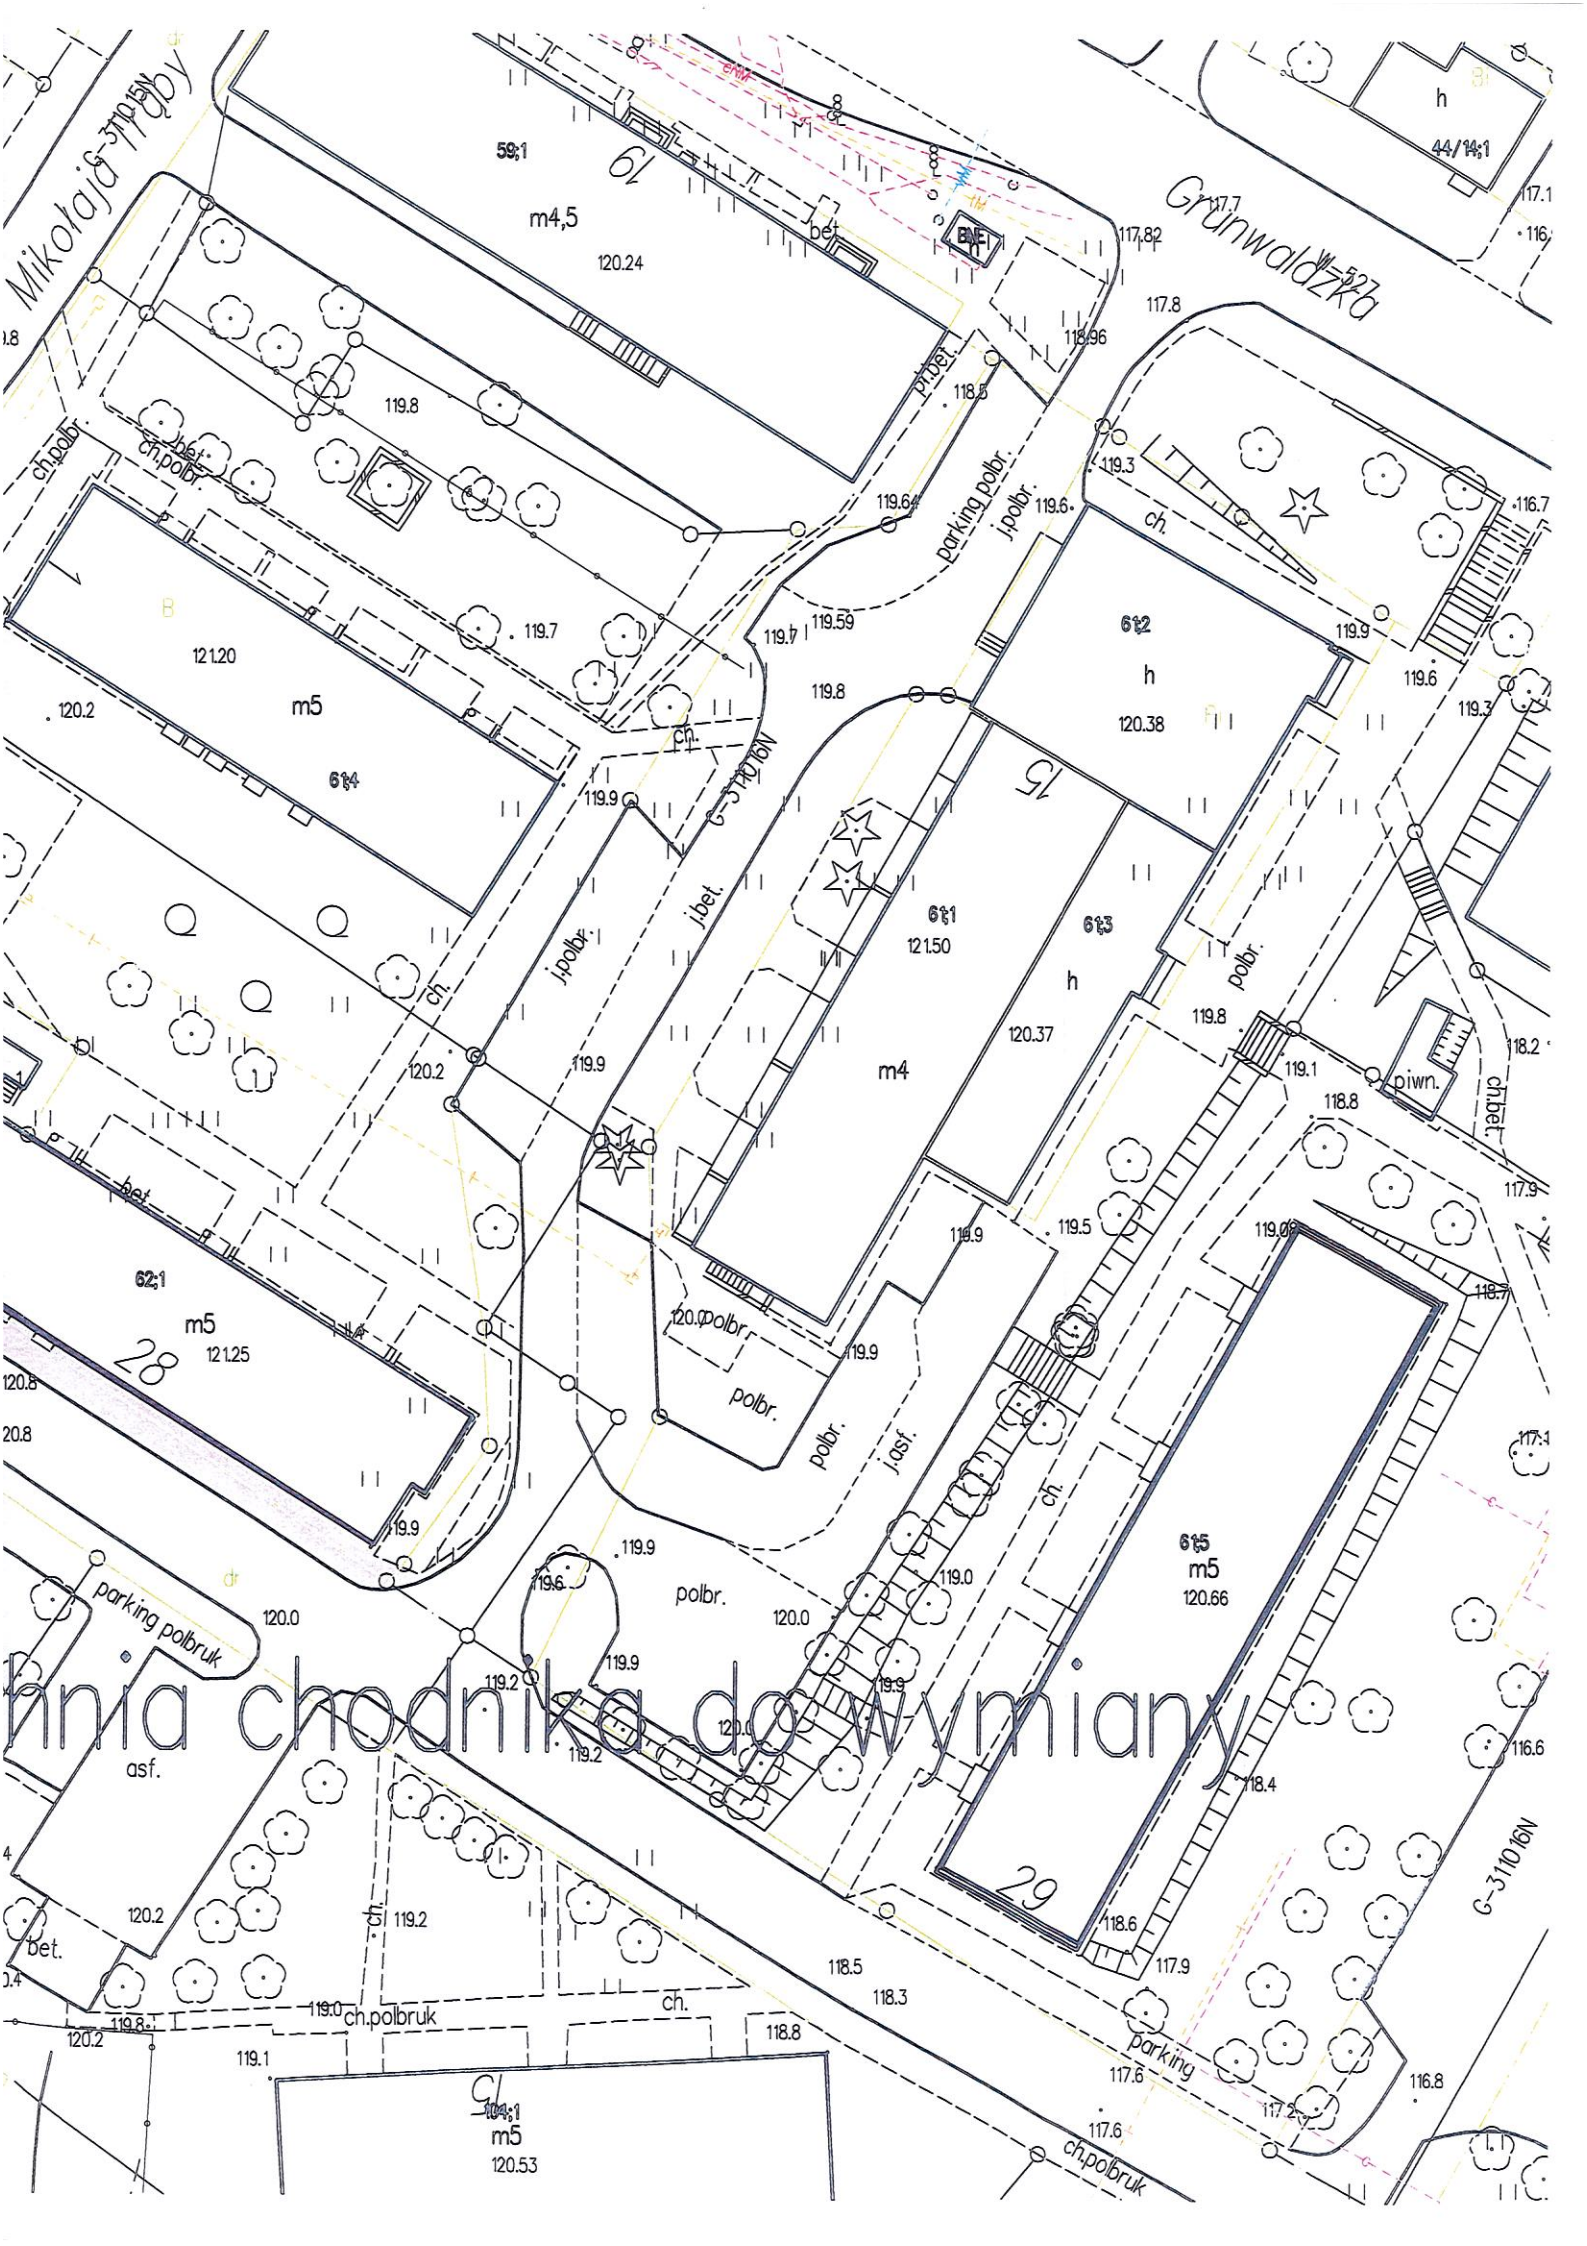

Linia chodnika do wymiany

Architectural site plan showing building footprints, parking areas, and landscaping. The plan includes numerous annotations such as 'm4,5', 'm5', 'm4', 'm5', 'h', 'ch', 'polbr.', 'i.polbr.', 'j.polbr.', 'parking polbr.', 'bet.', 'i.asf.', 'piwn.', 'BNE', and 'Grunwaldzka'. Elevation points are marked throughout the site, and various utility lines are shown.